


Hanau Stadtteil Lamboy

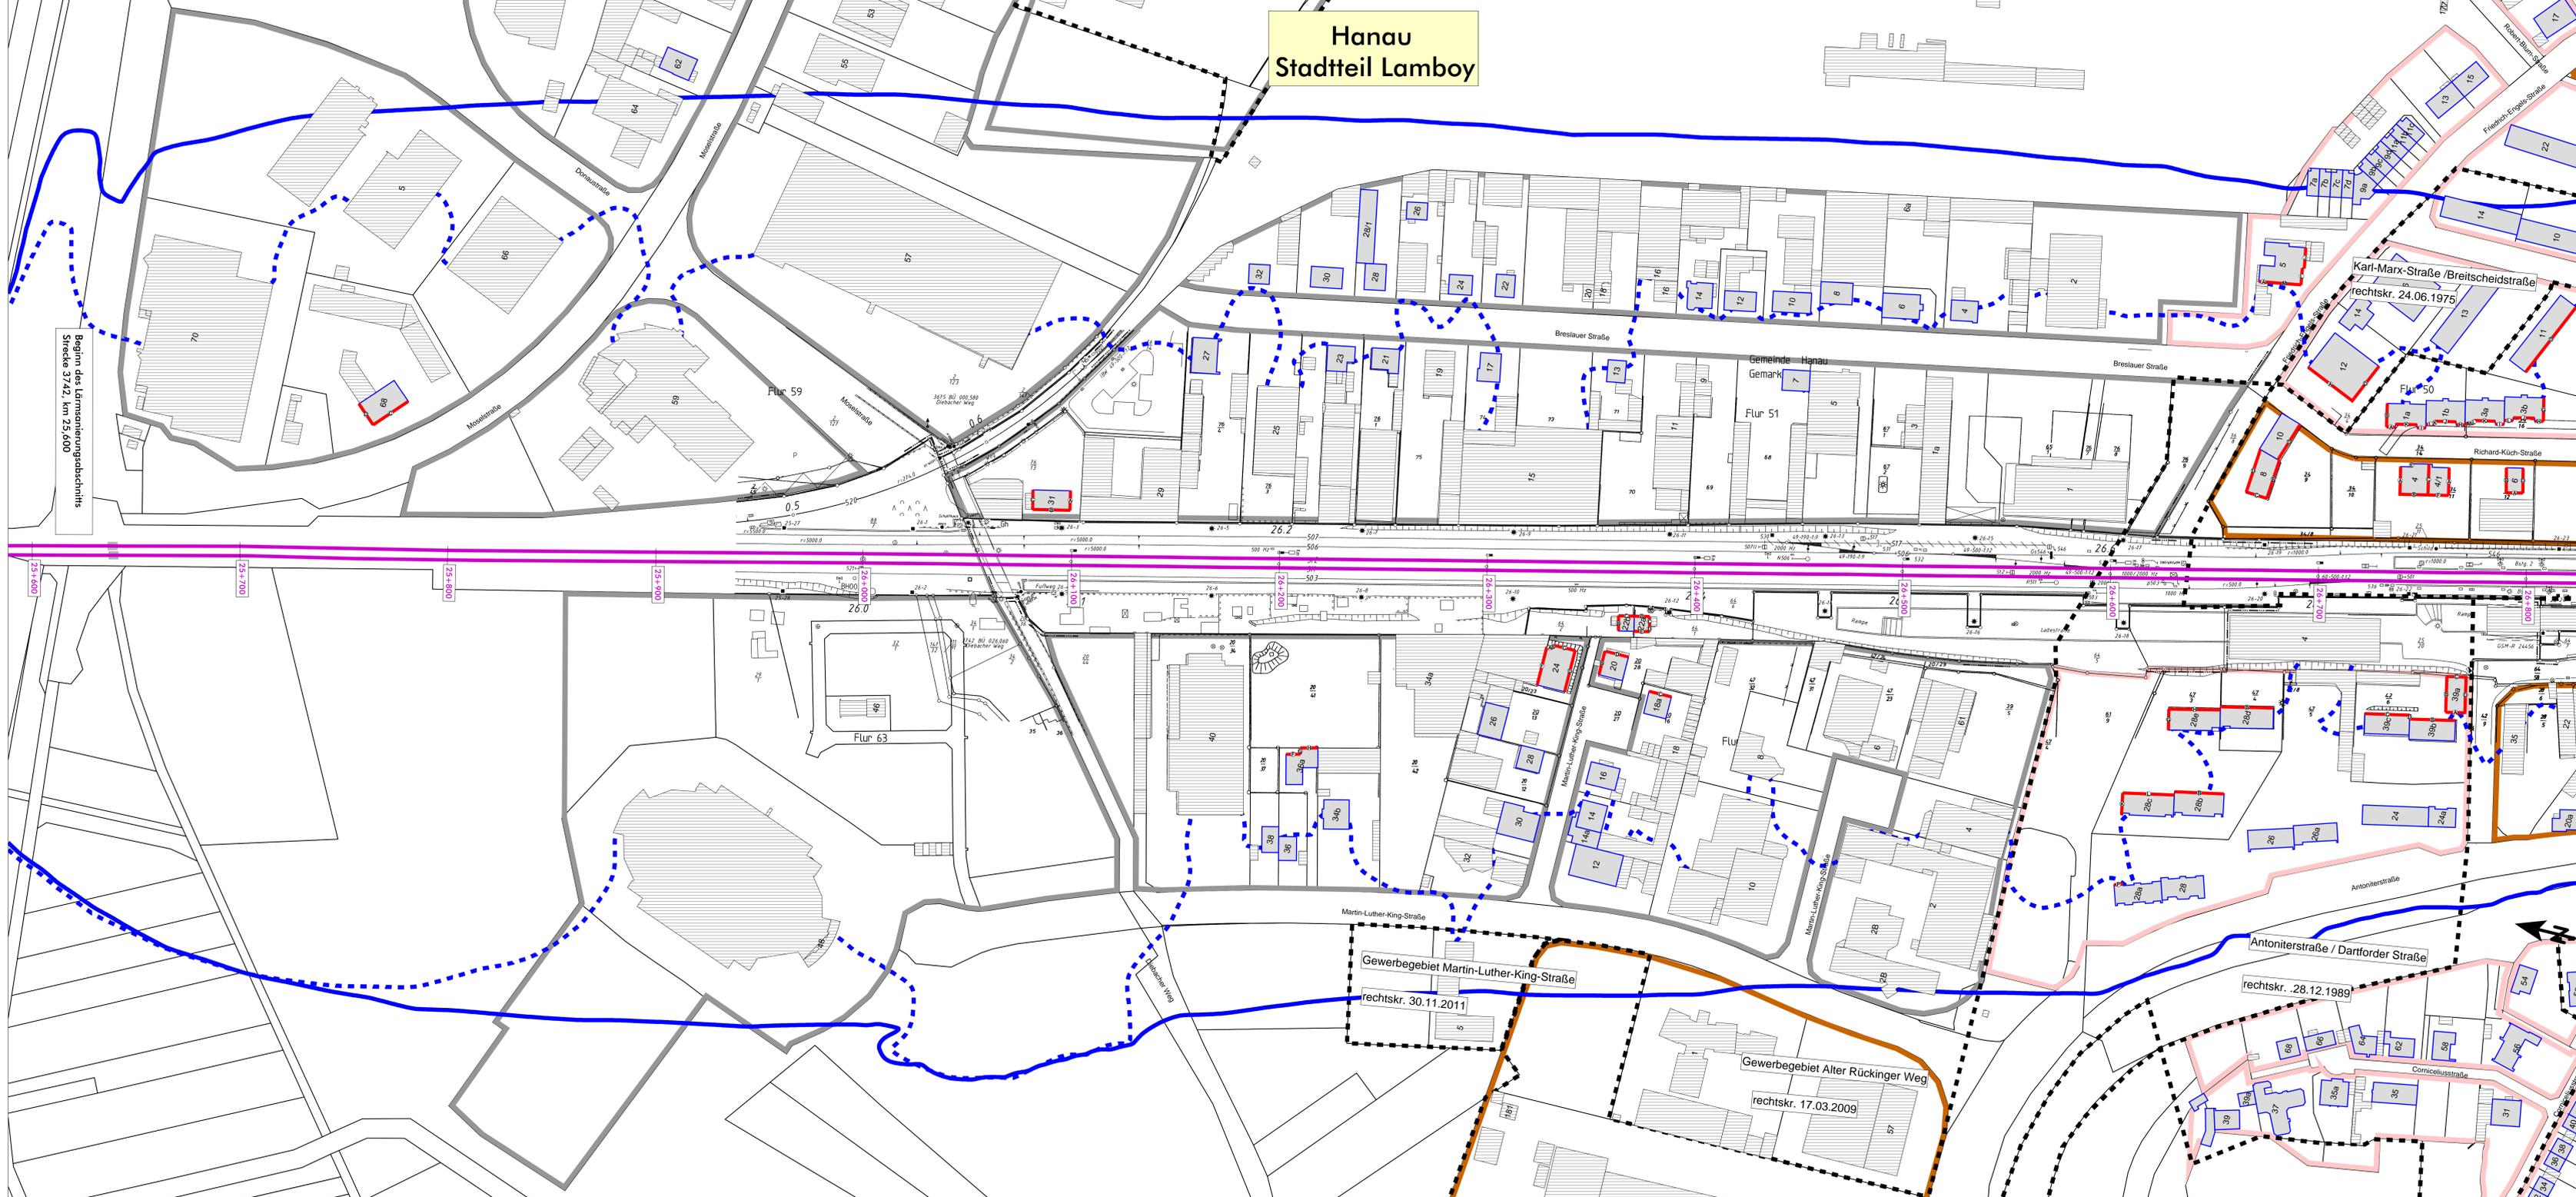

Beginn des Lärmschutzbereichs
Strecke 37,42, km 25,600

- ### Legende
- Emission Schiene
 - Brücke
 - Geltungsbereich Bebauungsplan
 - Hauptgebäude nach 2015
 - Nebengebäude und Gebäude ohne Wohnnutzung
 - Hauptgebäude vor 2015
 - Fassade mit Grenzüberschreitung
 - Fassadenpunkt
 - Wohngebiete
 - Mischgebiete
 - Gewerbegebiete
 - Schulen
 - 57 dB(A) - Isophone (Nacht) - freie Schallausbreitung
 - 57 dB(A) - Isophone (Nacht) - reale Schallausbreitung

Maßstab 1:1000
0 12,5 25 50 75 100
H000_01

<p>Genehmigungsplanung: Unterlage für eine Entscheidung nach § 18 AEG</p>	
<p>DB NETZE</p> <p>DB Netz AG Eisenbahninfrastruktur Eisenbahnverkehrsunternehmen Eisenbahnbauwesen Eisenbahntechnik</p>	<p>Projekt-Nr.: 1000-0 Umfeld: 1000-0 SP PR FG</p>
<p>MODUS CONSULT</p> <p>Planungsbüro für Lärm- und Schwingungsprognosen Tel: 0731 14064-0 Fax: 0731 14064-11</p>	
<p>Partner des Schallabgleichs:</p> <p>DHM Hessen Lärmprognose UTM Entwurf: 2.1 Skizze: 1:150 Maßstab: 1:500</p>	
<p>Lärmsanierung an bestehenden Schienenwegen des Bundes Knoten Hanau</p>	
<p>Lageplan</p>	
<p>Streckenabschnitt Hanau, Strecke 3742, Bahn-km 25,600 - 31,500</p>	
<p>Berechnung ohne Lärmschutzmaßnahmen</p>	