


# Hanau Stadtteil Südost

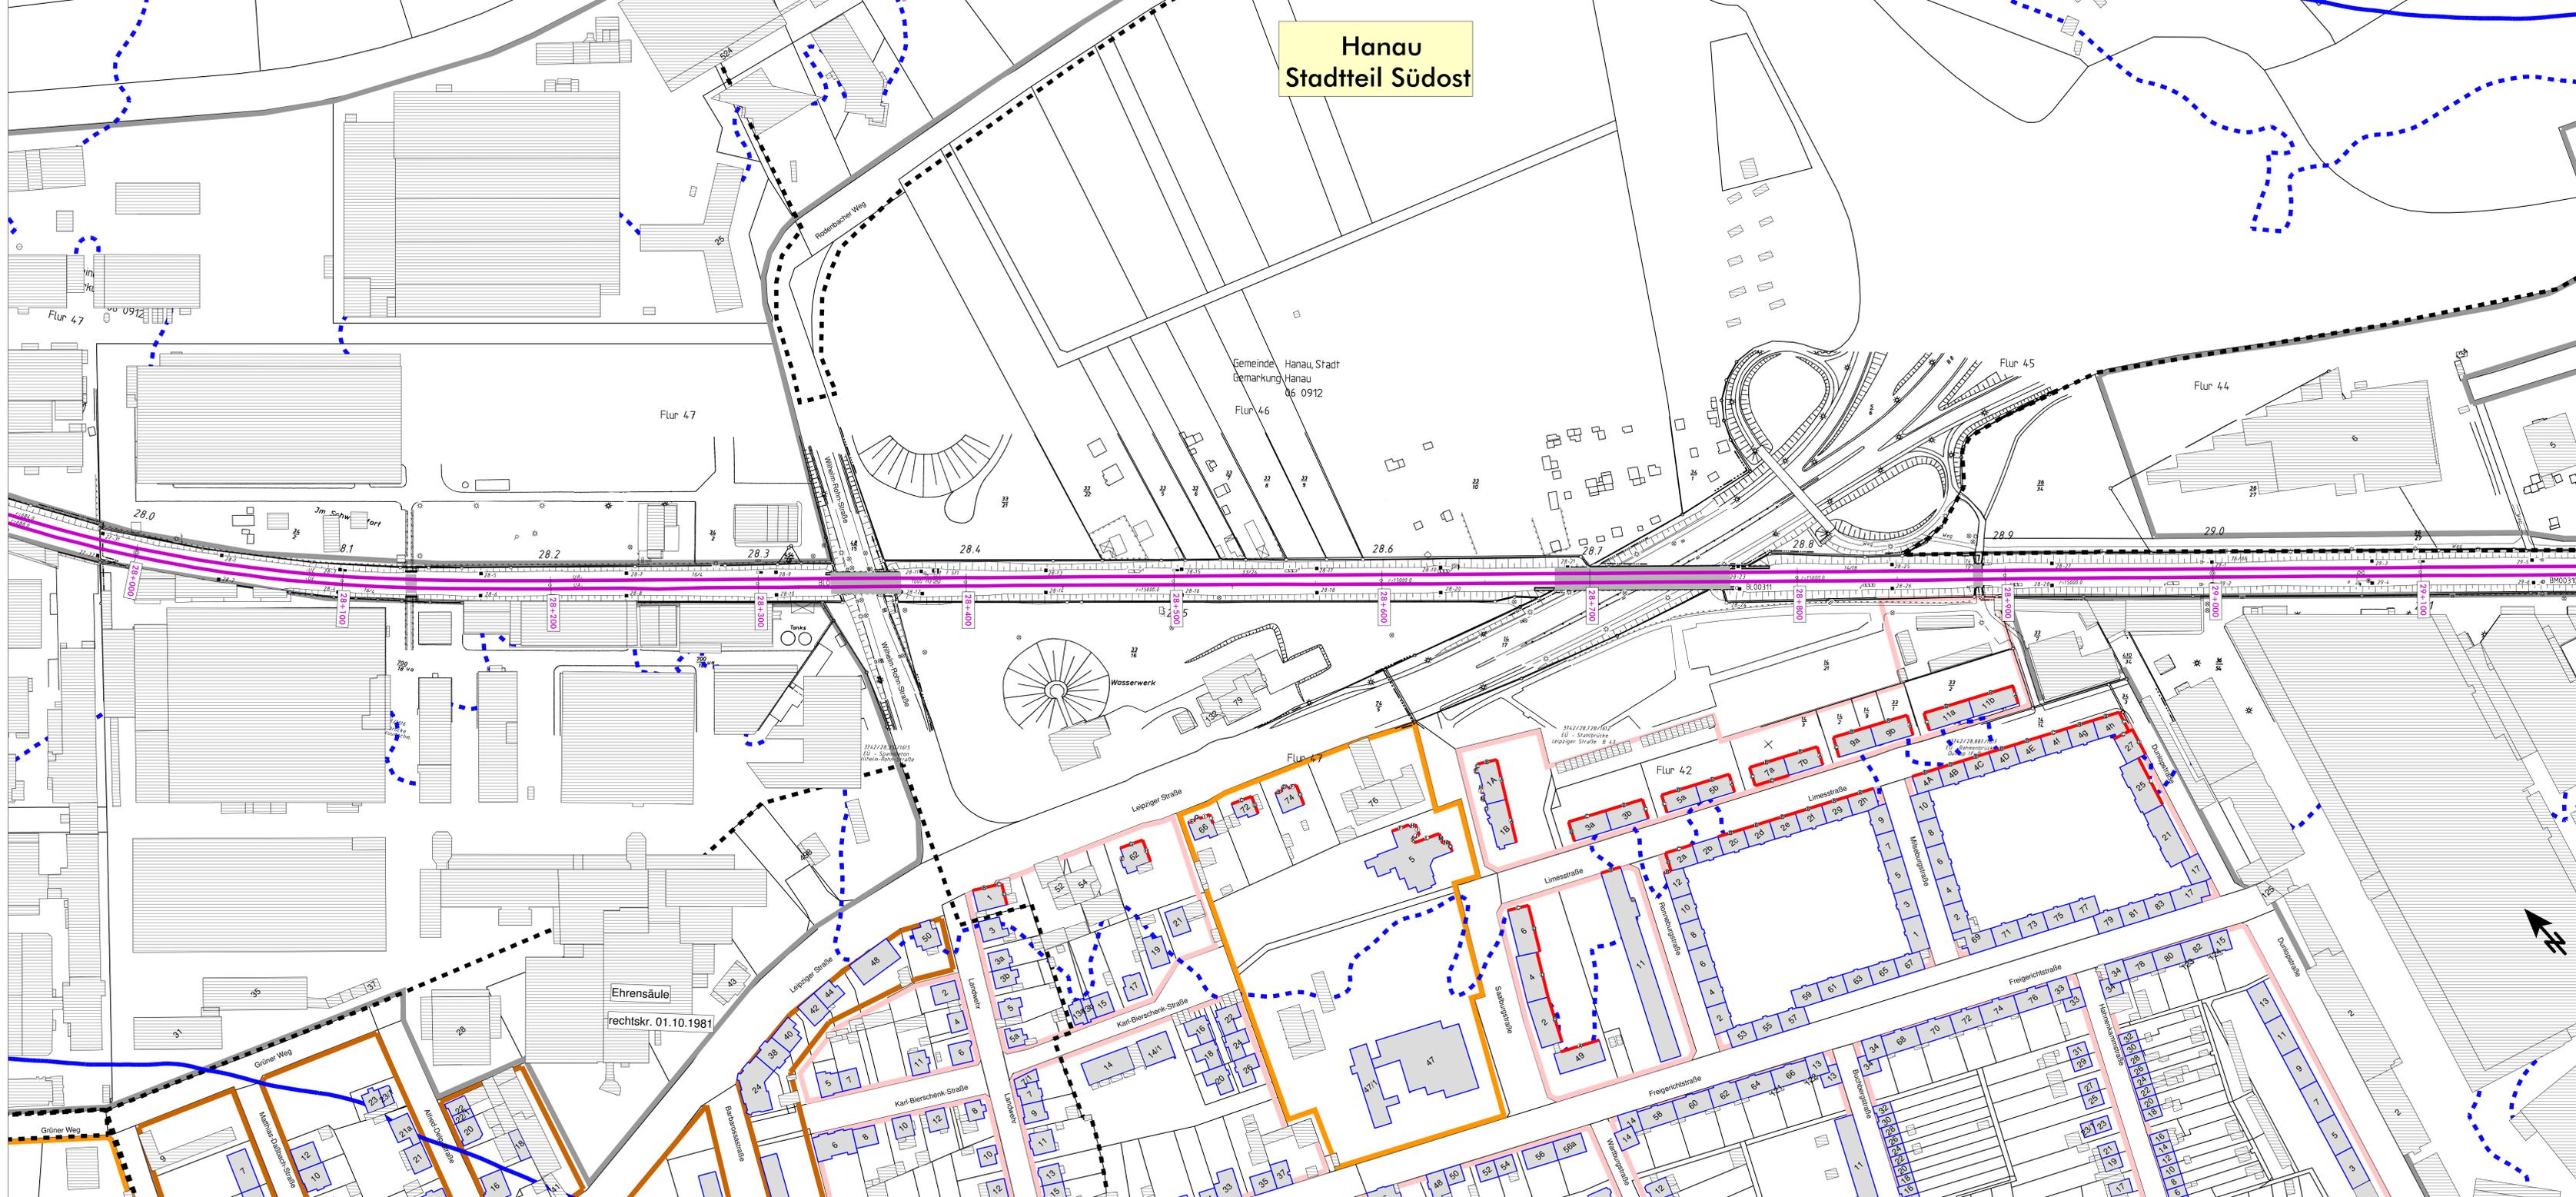

- ### Legende
- Emission Schiene
  - Brücke
  - Geltungsbereich Bebauungsplan
  - Hauptgebäude nach 2015
  - Nebengebäude und Gebäude ohne Wohnnutzung
  - Hauptgebäude vor 2015
  - Fassade mit Grenzüberschreitung
  - o Fassadenpunkt
  - Wohngebiete
  - Mischgebiete
  - Gewerbegebiete
  - Schulen
  - 57 dB(A) - Isophone (Nacht) - freie Schallausbreitung
  - 57 dB(A) - Isophone (Nacht) - reale Schallausbreitung

Maßstab 1:1000  
 H000\_03

<b>Genehmigungsplanung: Unterlage für eine Entscheidung nach § 18 AEG</b>									
<table border="1" style="width: 100%; border-collapse: collapse;"> <tr> <td style="width: 20px;">DB</td> <td style="font-weight: bold;">NETZE</td> </tr> <tr> <td style="font-size: 8px;">                 DB Netz AG                  Hauptverwaltung                  Postfach 10 15 53                  53114 Bonn                  Telefon: +49 (0)228 94-33333                  Telefax: +49 (0)228 94-33334                  E-Mail: netze@db-netz.de             </td> <td style="font-size: 8px;">                 Projekt-Nr.: 1806-01                  Datum: 04/2019                  SP                  04/2019                  PR                  04/2019                  FG             </td> </tr> </table>	DB	NETZE	DB Netz AG Hauptverwaltung Postfach 10 15 53 53114 Bonn Telefon: +49 (0)228 94-33333 Telefax: +49 (0)228 94-33334 E-Mail: netze@db-netz.de	Projekt-Nr.: 1806-01 Datum: 04/2019 SP 04/2019 PR 04/2019 FG	<table border="1" style="width: 100%; border-collapse: collapse;"> <tr> <td style="width: 20px;"> </td> <td style="font-weight: bold;">MODUS CONSULT</td> </tr> <tr> <td style="font-size: 8px;">                 Postfach 10 15 53                  53114 Bonn                  Telefon: +49 (0)228 94-33333                  Telefax: +49 (0)228 94-33334                  E-Mail: netze@db-netz.de             </td> <td style="font-size: 8px;">                 Interaktion: DHM Hessen                  Bauherr/Vertr.: UTH                  Entwurf: 2.3                  Umfang: 1410 Bl. x 196 Bl.                  Datum: 04/2019                  Folie: 1/100             </td> </tr> </table>		MODUS CONSULT	Postfach 10 15 53 53114 Bonn Telefon: +49 (0)228 94-33333 Telefax: +49 (0)228 94-33334 E-Mail: netze@db-netz.de	Interaktion: DHM Hessen Bauherr/Vertr.: UTH Entwurf: 2.3 Umfang: 1410 Bl. x 196 Bl. Datum: 04/2019 Folie: 1/100
DB	NETZE								
DB Netz AG Hauptverwaltung Postfach 10 15 53 53114 Bonn Telefon: +49 (0)228 94-33333 Telefax: +49 (0)228 94-33334 E-Mail: netze@db-netz.de	Projekt-Nr.: 1806-01 Datum: 04/2019 SP 04/2019 PR 04/2019 FG								
	MODUS CONSULT								
Postfach 10 15 53 53114 Bonn Telefon: +49 (0)228 94-33333 Telefax: +49 (0)228 94-33334 E-Mail: netze@db-netz.de	Interaktion: DHM Hessen Bauherr/Vertr.: UTH Entwurf: 2.3 Umfang: 1410 Bl. x 196 Bl. Datum: 04/2019 Folie: 1/100								
<b>Lärmsanierung an bestehenden Schienenwegen des Bundes Knoten Hanau</b>									
<b>Lageplan</b>									
Streckenabschnitt Hanau, Strecke 3142, Bahn-km 25,600 - 31,500									
Berechnung ohne Lärmschutzmaßnahmen									