


Hanau Stadtteil Großauheim

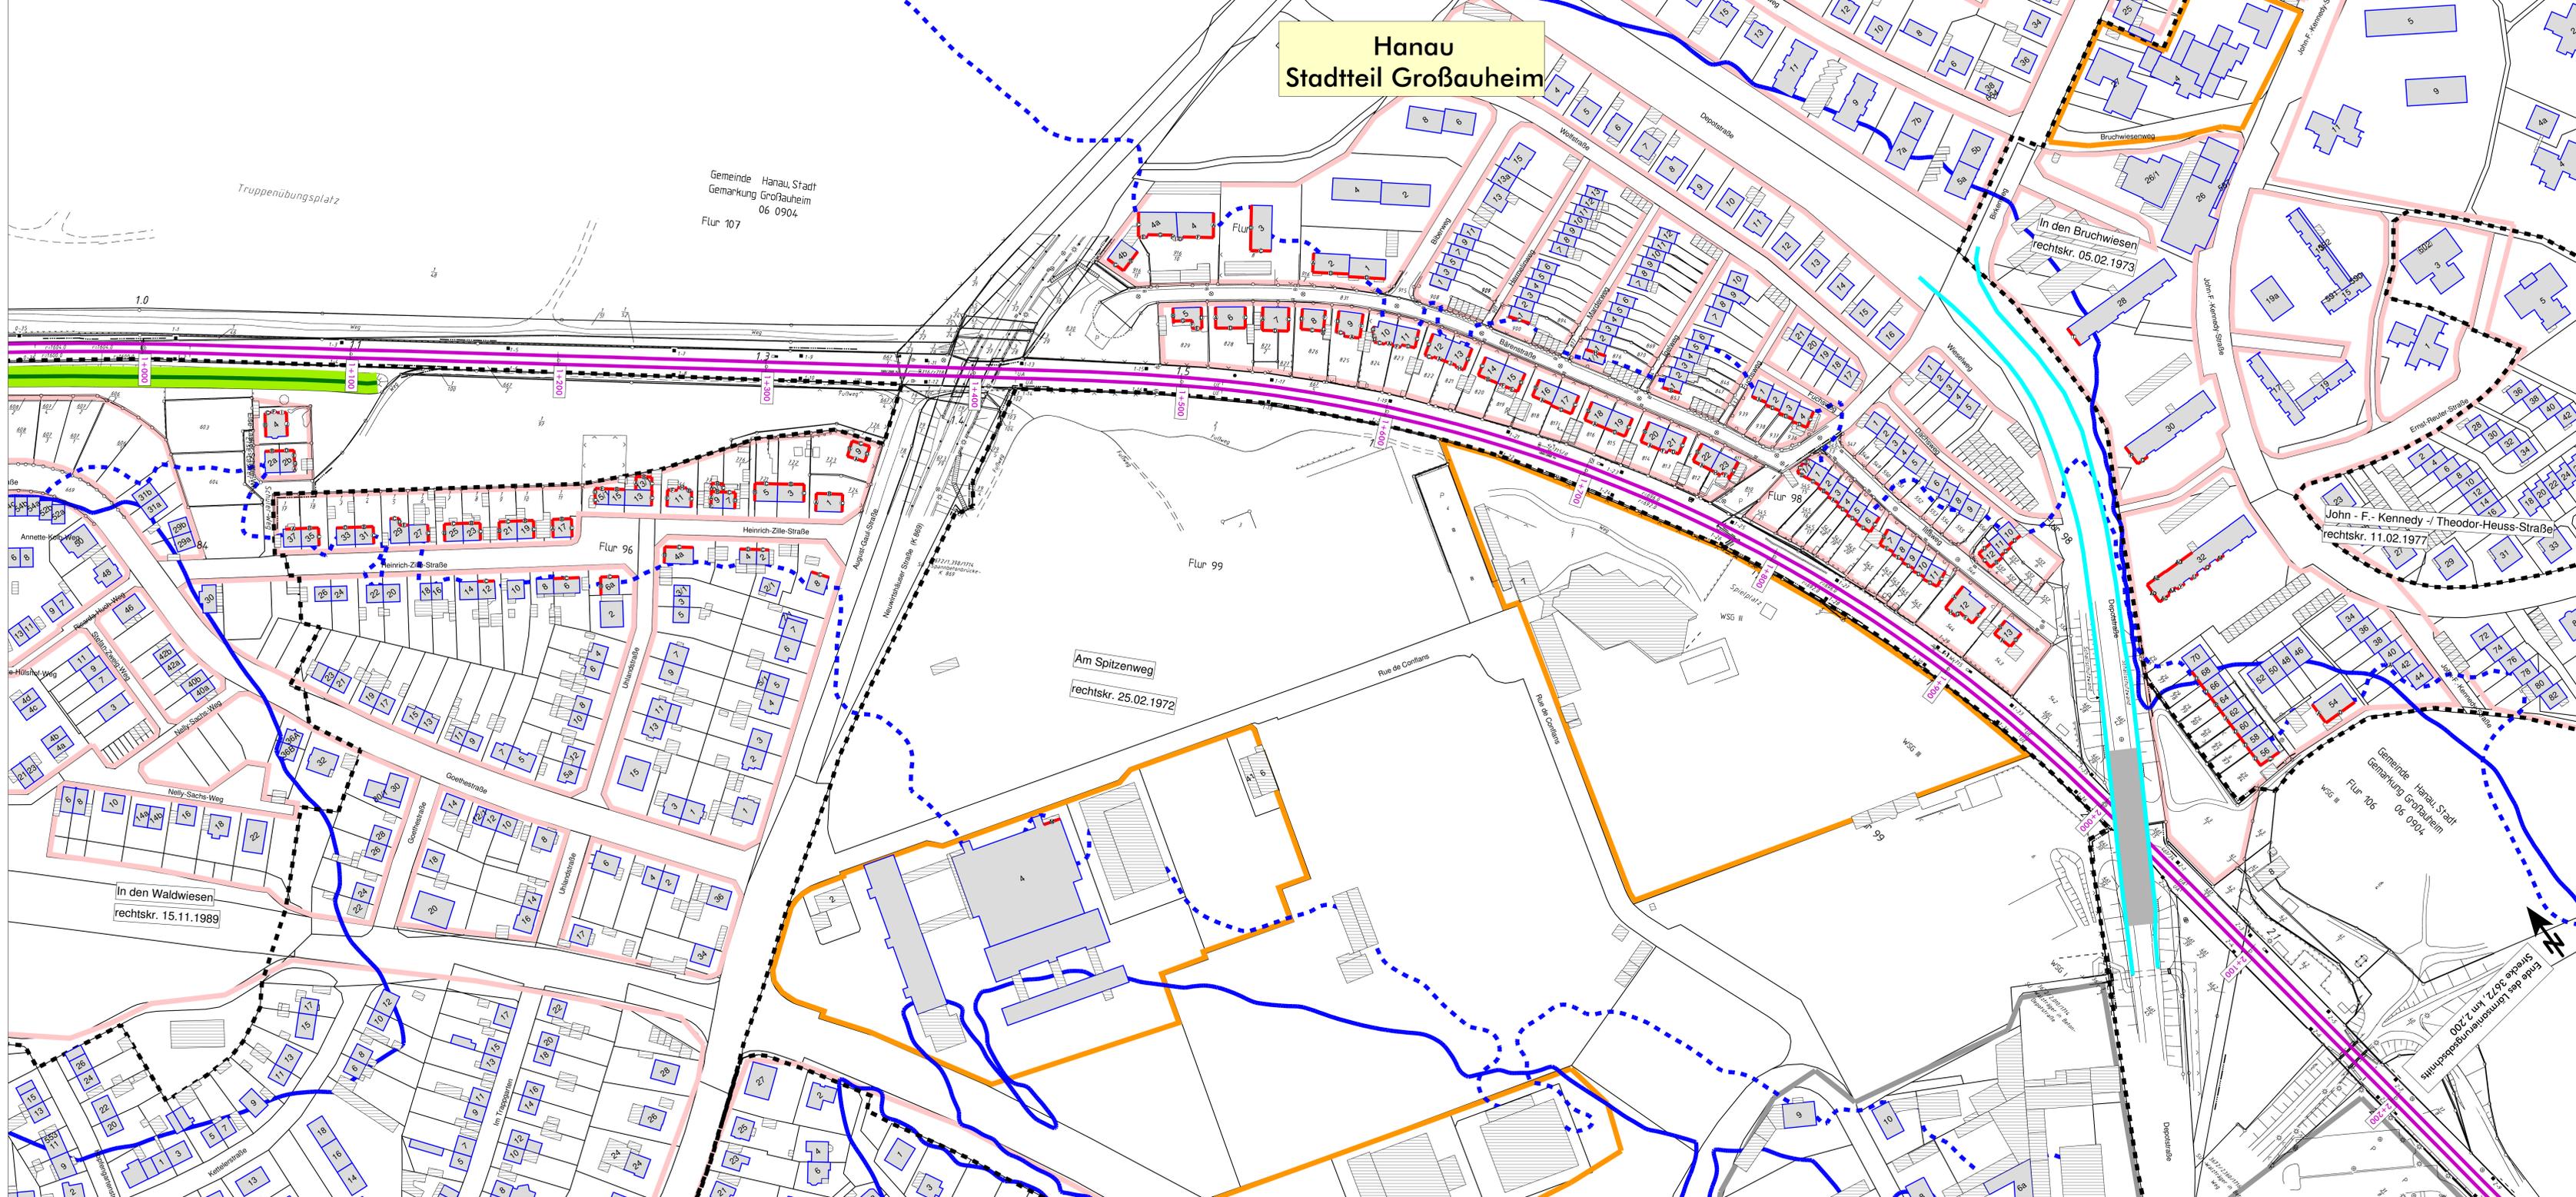

- ### Legende
- Emission Schiene
 - Brücke
 - Geltungsbereich Bebauungsplan
 - Hauptgebäude nach 2015
 - Nebengebäude und Gebäude ohne Wohnnutzung
 - Hauptgebäude vor 2015
 - bestehende Lärmschutzwand
 - bestehender Lärmschutzwall
 - Fassade mit Grenzwertüberschreitung
 - Fassadenpunkt
 - Wohngebiete
 - Mischgebiete
 - Gewerbegebiete
 - Schulen
 - 57 dB(A) - Isophone (Nacht) - freie Schallausbreitung
 - - - 57 dB(A) - Isophone (Nacht) - reale Schallausbreitung

Maßstab 1:1000
 0 12.5 25 50 75 100 m

Genehmigungsplanung: Unterlage für eine Entscheidung nach § 18 AEG											
	<table border="1" style="width: 100%; border-collapse: collapse;"> <tr> <td style="font-size: 8px;">Projekt-Nr.</td> <td style="font-size: 8px;">Projekt-Nr.</td> </tr> <tr> <td style="font-size: 8px;">Datum</td> <td style="font-size: 8px;">Datum</td> </tr> <tr> <td style="font-size: 8px;">12/2017</td> <td style="font-size: 8px;">SP</td> </tr> <tr> <td style="font-size: 8px;">12/2017</td> <td style="font-size: 8px;">PR</td> </tr> <tr> <td style="font-size: 8px;">12/2017</td> <td style="font-size: 8px;">FG</td> </tr> </table>	Projekt-Nr.	Projekt-Nr.	Datum	Datum	12/2017	SP	12/2017	PR	12/2017	FG
Projekt-Nr.	Projekt-Nr.										
Datum	Datum										
12/2017	SP										
12/2017	PR										
12/2017	FG										
MODUS CONSULT											
Projektleitung: UTH Maßstab: 2:1 Blattgröße: 14,50 mm x 196 mm Datum: Karlsruhe, den ...											
Lärmsanierung an bestehenden Schienenwegen des Bundes Knoten Hanau											
Lageplan											
Streckenabschnitt Hanau, Strecke 3672, Bahn-km 0,000 - 2,200											
Berechnung ohne Lärmschutzmaßnahmen											